
BREMHOVE CAMPUS//
OVERZICHTSPLAN

ENKEL BUITENCONTOUR GEBOUW WERD OPGEMETEN.
BINNENINDELING VOLGENS ONTVANGEN PLANNEN.

N
W
O
Z
ijk

0 5 10 15 20 50m

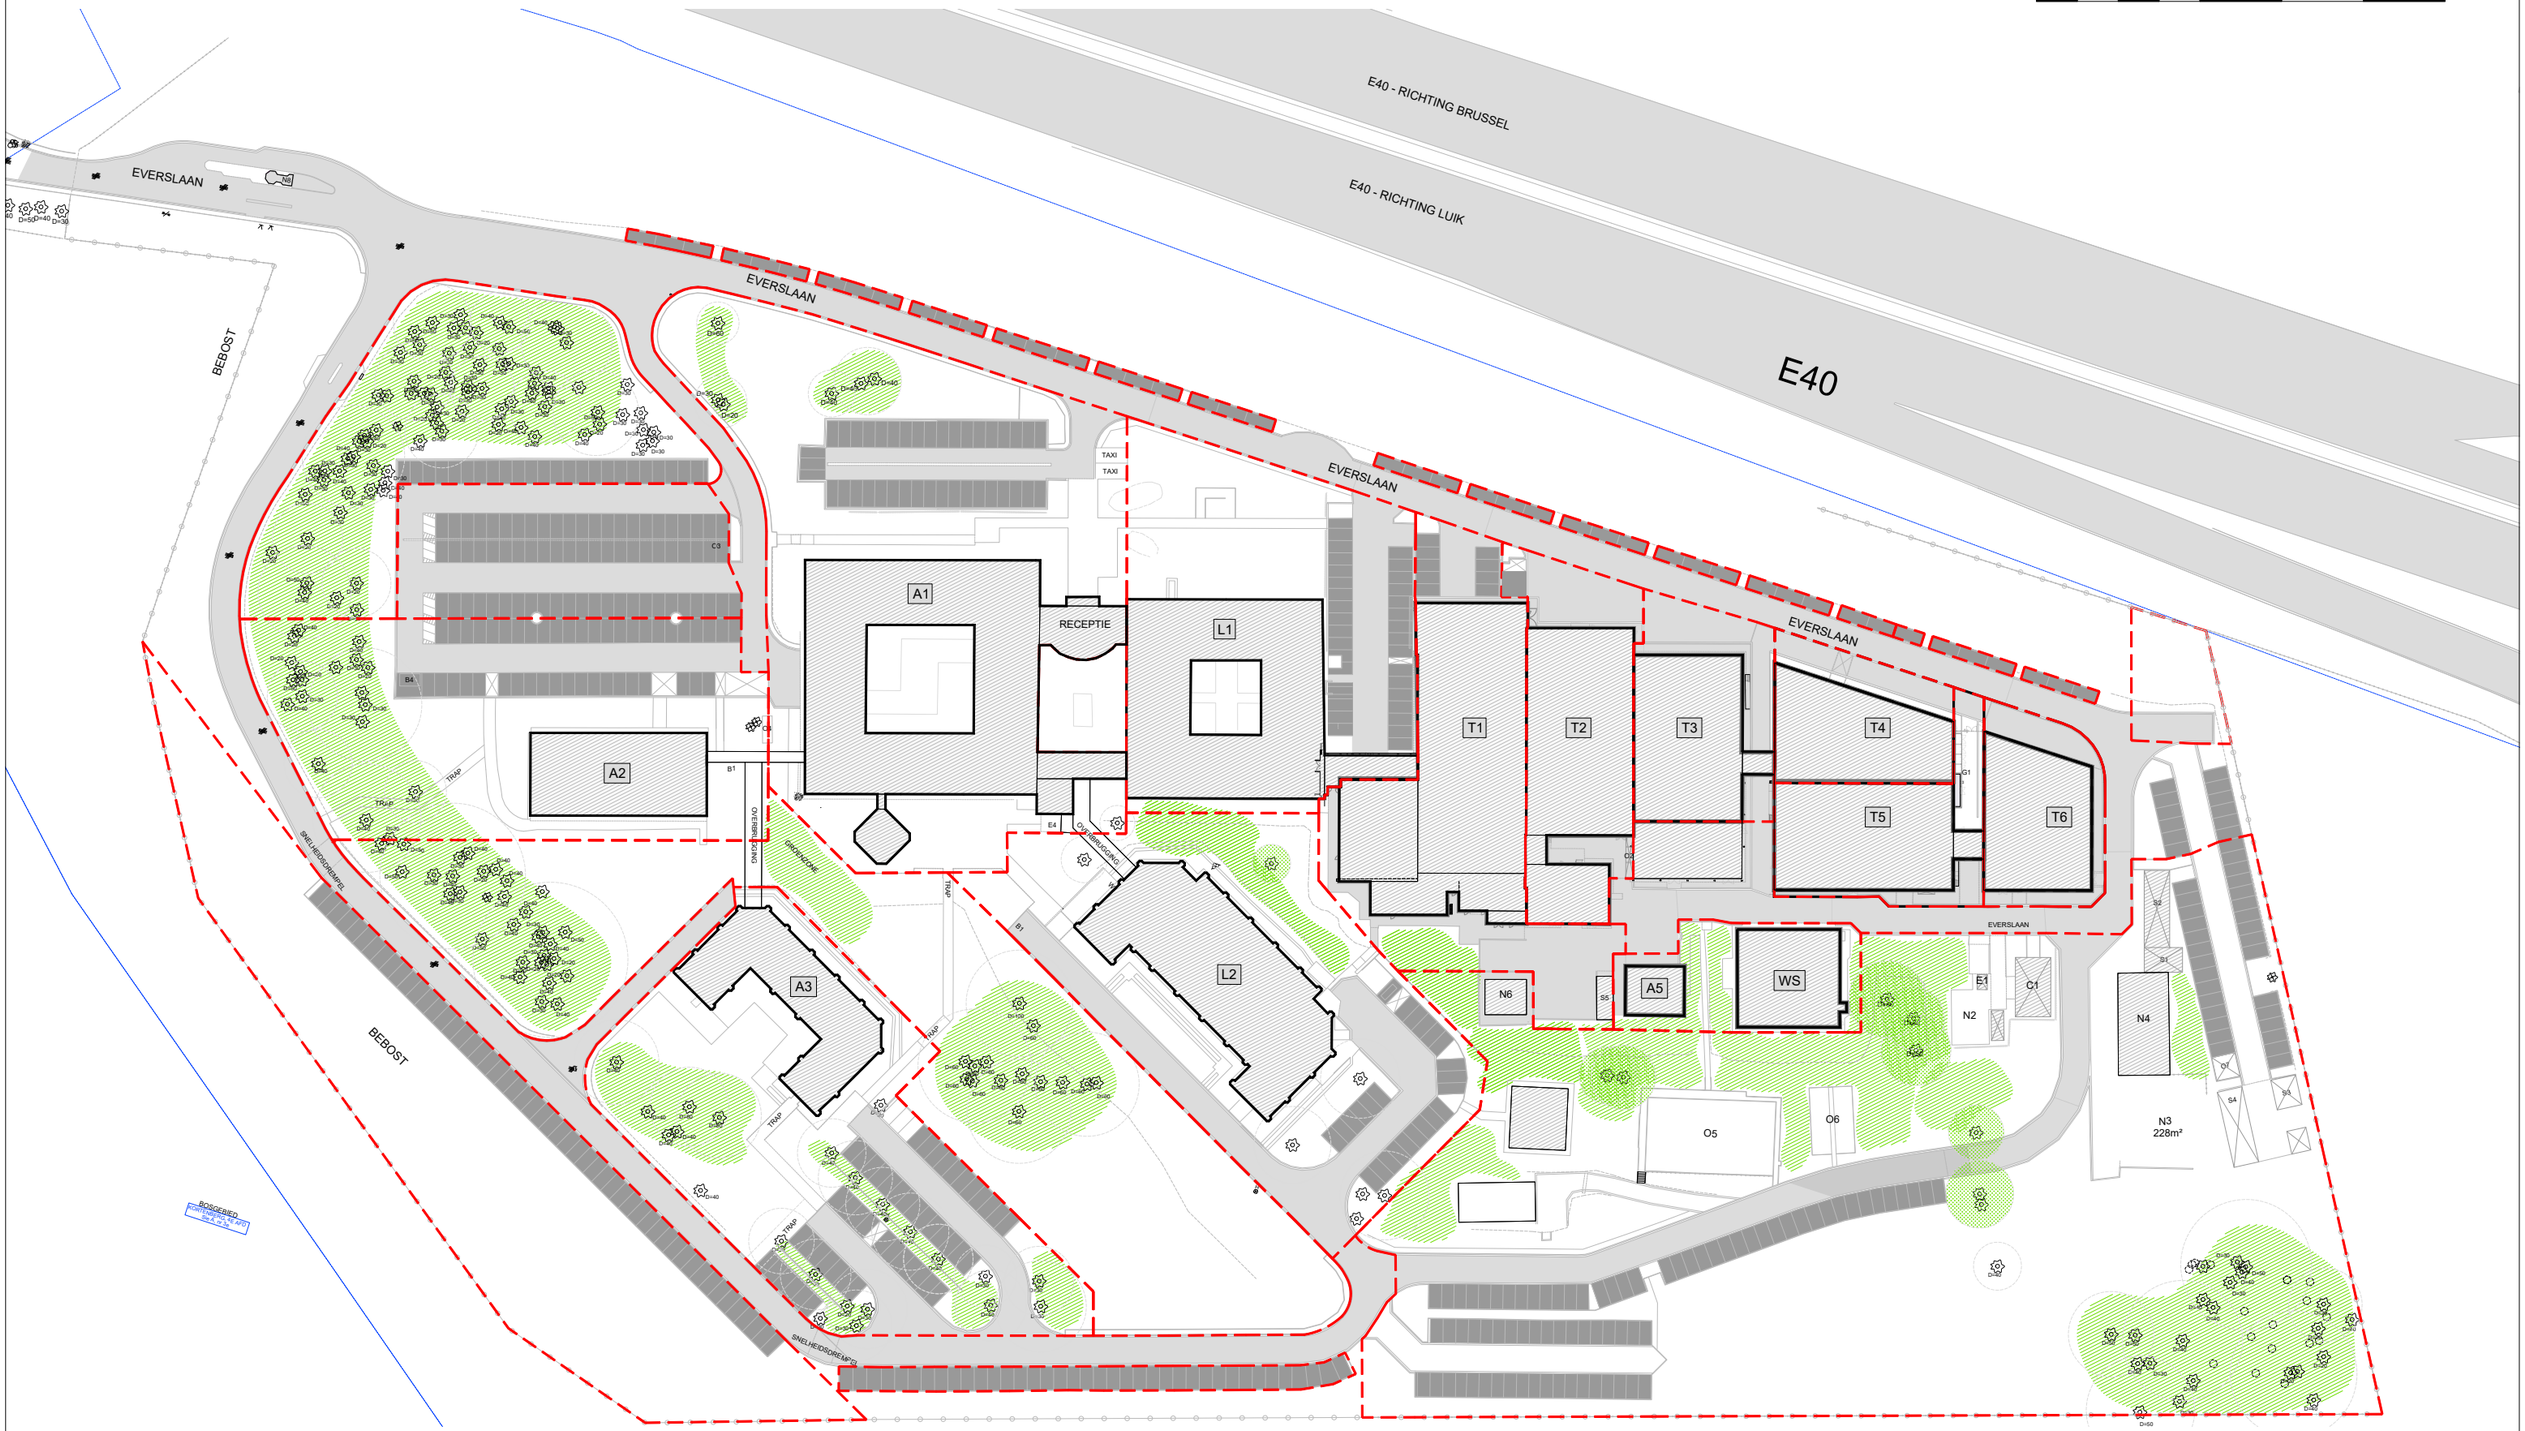

DATUM: 23/01/2025
DOSSIER: 24-20542
SCHAAL: 1/1250